
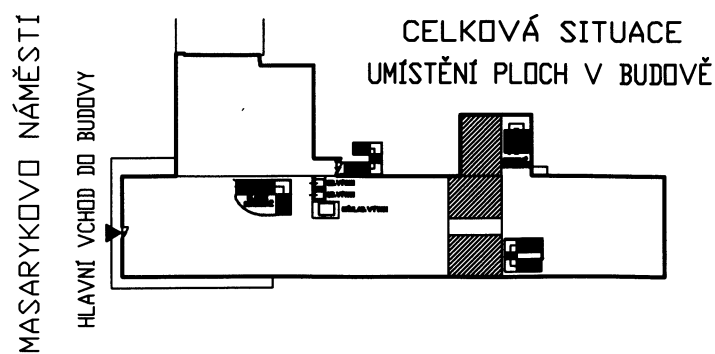
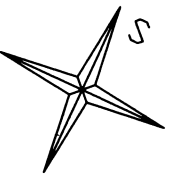


PARKOVIŠTĚ PRO
OSOBNÍ AUTOMOBILY

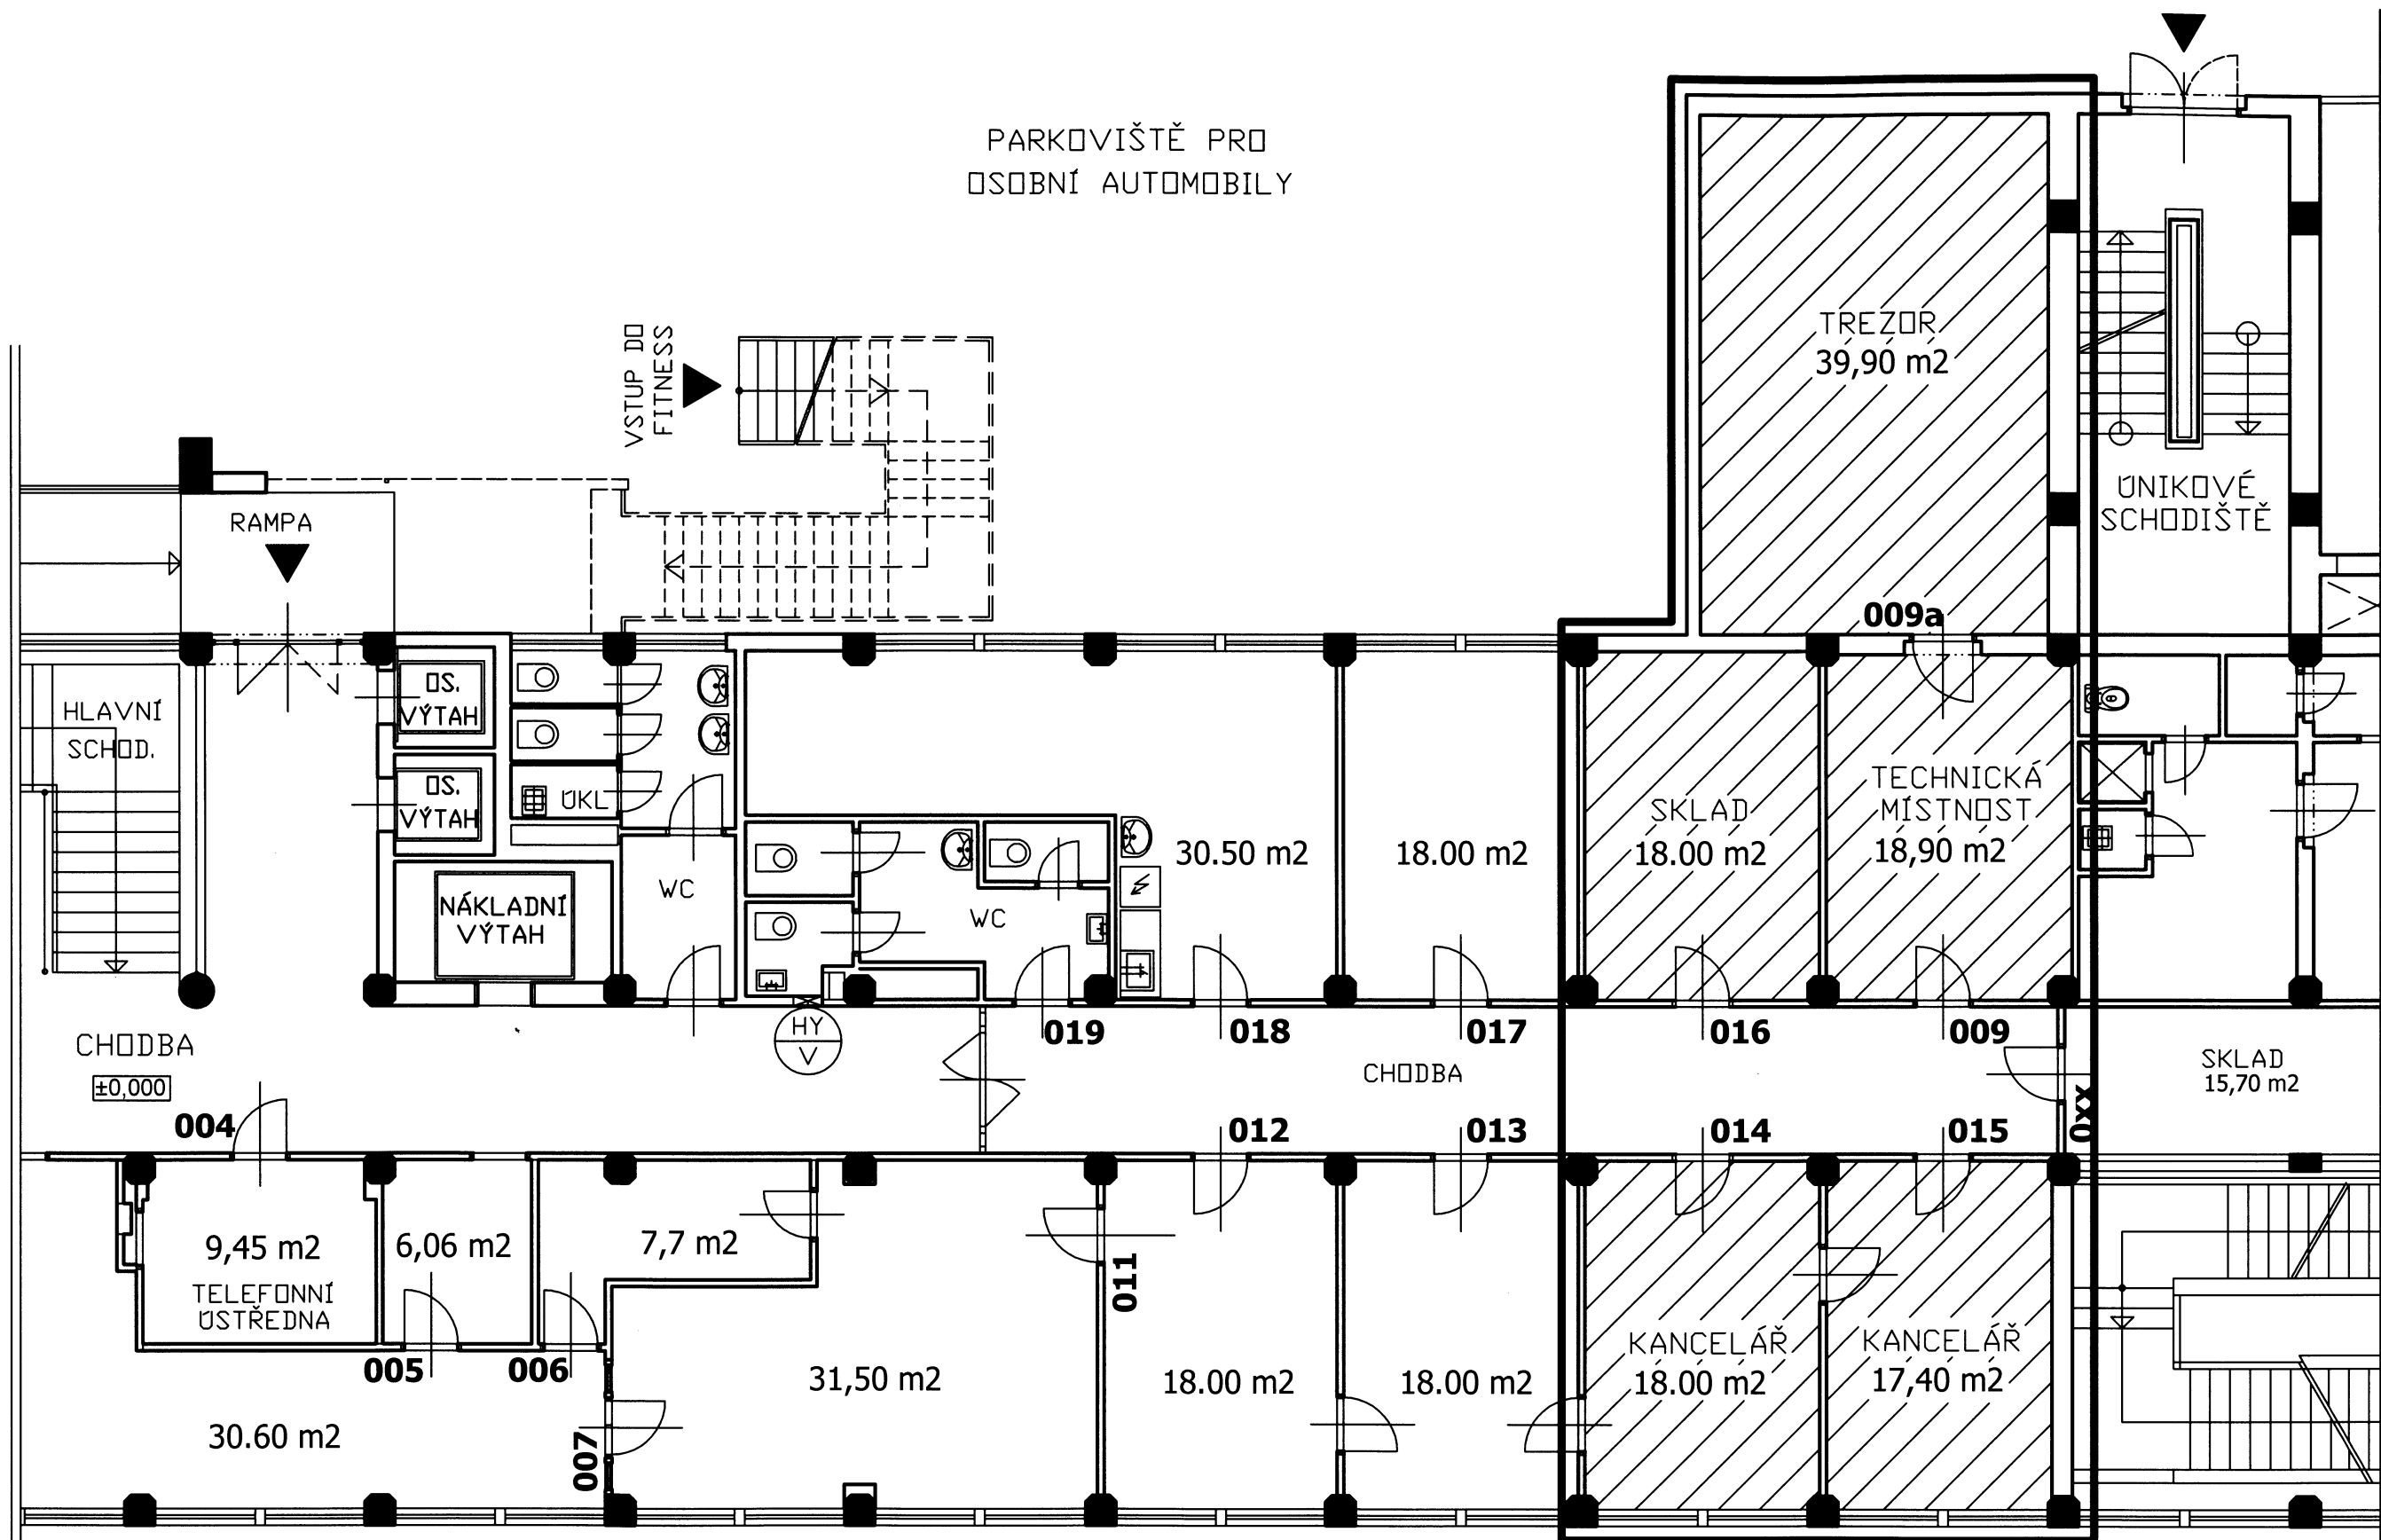

DHRANIČENÍ PLOCH K PRONÁJMU
(CELKEM 112,2 M² - BEZ CHODBY)

V PŘÍPADĚ POTŘEBY LZE PLOCHU PRONÁJMU UPRAVIT,
T.J. ZMENŠIT NEBO I ROZŠÍŘIT O DALŠÍ PROSTORY

ČLENĚNÍ PLOCH K PRONAJMUTÍ PŘÍZEMÍ

AB T-STRING Pardubice, a.s.
MASARYKOVO NÁMĚSTÍ 1484, PARDUBICE

ČERVEN 2012

M 1 : 100