


VOLNÉ PLOCHY K PRONAJMUTÍ

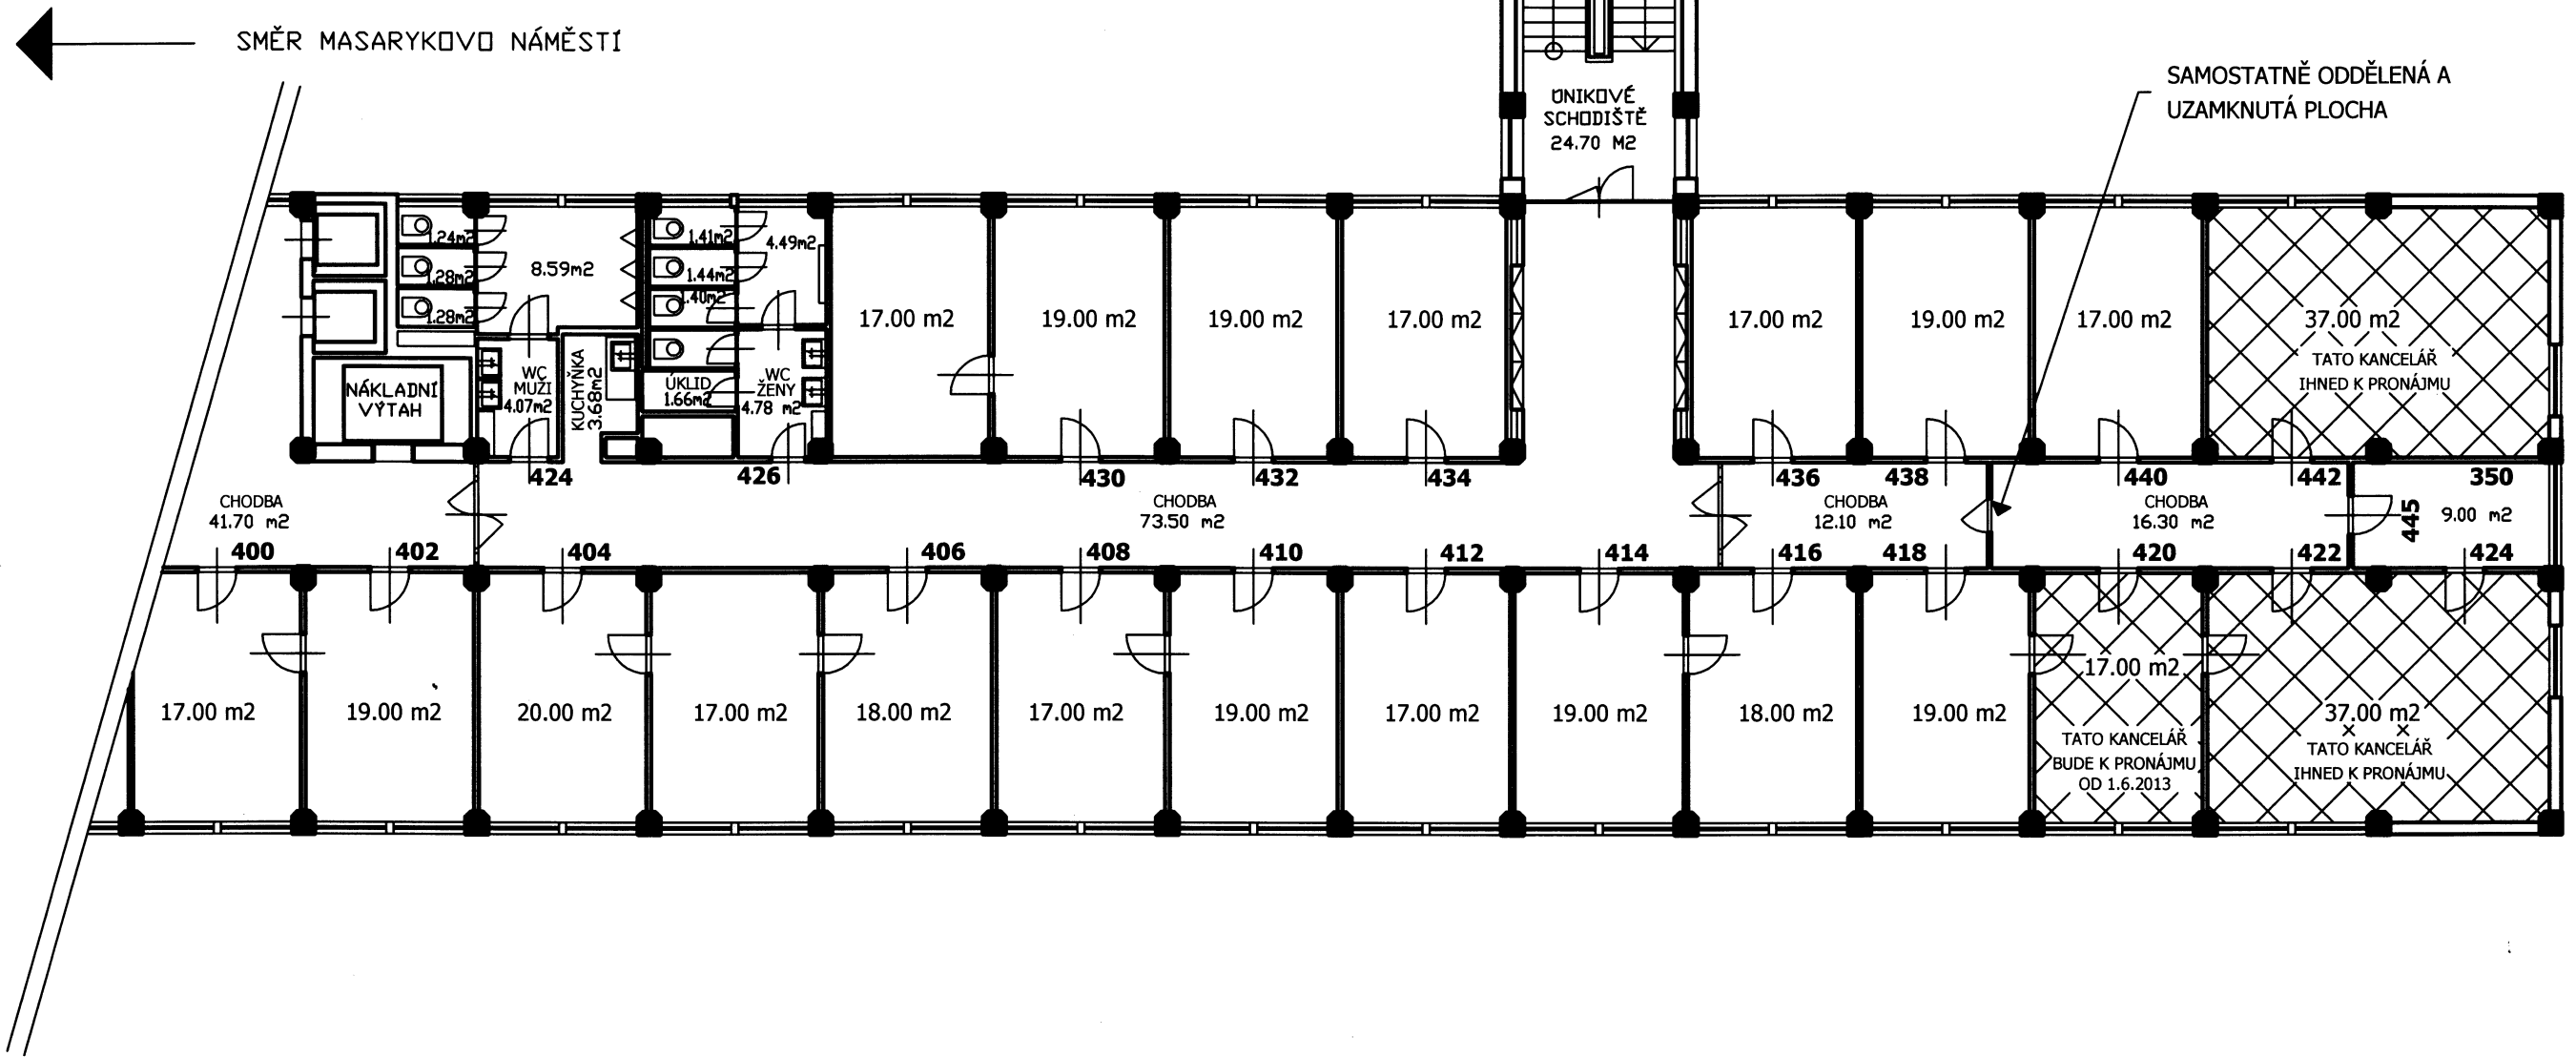

 OHRANIČENÍ PLOCHY NABÍZENÉ K PRONAJMUTÍ

KROMĚ TĚCHTO NABÍZENÝCH KANCELÁŘÍ LZE NABÍDNOUT I DALŠÍ VOLNÉ PLOCHY A TO I NA TOMTO PATŘE



ADMINISTRATIVNÍ BUDOVA T-STRING PARDUBICE, a.s.		
4. PATRO (5.NP)	05/2013	M 1 : 150